

LAMPIRAN 1 : Surat Ijin Penelitian



FAKULTAS SOSIAL, HUMANIORA, DAN SENI UNIVERSITAS SAHID SURAKARTA

Jl. Adi Sucipto No. 145, Solo 57144, Indonesia
Tel. +62 - (0)271 - 743493, 743494, Fax. +62 - (0)271 - 742047
www.usahidsolo.ac.id

Nomor : 090/D/FSHS/Usahid-Ska/III/2025
Lampiran :
Perihal : **Permohonan Ijin Pengambilan Data Penelitian Skripsi / Tugas Akhir**

Kepada Yth.

Kepala Badan Kesatuan Bangsa dan Politik Kota Salatiga

Jl. Letjend. Sukowati No.51, Kalicacing, Kec. Sidomukti, Kota Salatiga, Jawa Tengah 50724

Dengan hormat,

Guna memenuhi persyaratan perkuliahan Program S-1 di Universitas Sahid Surakarta, mahasiswa diwajibkan untuk menempuh Skripsi / Tugas Akhir. Dimana perlu diadakannya pengambilan data penelitian di instansi yang terkait dengan bidang keilmuan yang ditekuni.

Dalam rangka melaksanakan kegiatan tersebut, bersama ini kami menyampaikan permohonan ijin bagi mahasiswa kami untuk dapat melakukan pengambilan data penelitian di instansi yang Bapak/Ibu pimpin. Adapun data mahasiswa tersebut adalah sebagai berikut:

Nama : **Febry Ahmad Kurniawan**
Nomor Induk Mahasiswa : 2021011019
Program Studi : Desain Interior
Judul Skripsi : Perancangan Interior Pasar Berbasis Konsep Green Design
Waktu Penelitian : 8 April 2025 s/d 30 Juli 2025

Demikian atas perhatian dan kerja sama yang baik, kami mengucapkan terima kasih.

Surakarta, 8 April 2025

Mengetahui,
Dekan Fakultas Sosial, Humaniora dan Seni



Faqih Purnomosidi, S.Psi., M.Si
NIDN. 0602058801

LAMPIRAN 2 : Surat Keterangan Hasil Penelitian



PEMERINTAH KOTA SALATIGA
BADAN KESATUAN BANGSA DAN POLITIK
Jalan Letjend. Sukowati Nomor 51 Salatiga, Kode Pos 50724 Telp. (0298) 325159
Faks. (0298) 325159 Situs <http://bakesbangpol.salatiga.go.id>
Surat elektronik bakesbangpol@salatigakota.go.id

SURAT KETERANGAN PENELITIAN

Nomor : 000.9/375

- I. Dasar:
1. Peraturan Menteri Dalam Negeri Nomor : 3 tahun 2018 tanggal 11 Januari tahun 2018 tentang Pedoman Penerbitan Surat Keterangan Penelitian;
 2. Keputusan Menteri dalam Negeri Nomor : SD. 6/ 6/ 2/ 12 tanggal 5 Juli 1972 tentang kegiatan Riset, Survei dan Keputusan Direktur Jendral Sosial Politik Nomor : 14 Tahun 1981 tentang Surat Pemberitahuan Penelitian (SPP) ;
 3. Keputusan Direktur Jendral Sosial Politik Nomor 14 Tahun 1981, tanggal 1 Februari 2021, tentang Surat Pemberitahuan Penelitian (SPP);
 4. Surat Dekan Fakultas Sosial, Humaniora dan Seni Universitas Sahid Surakarta, Nomor 090/D/ FSHS/ Usahid-Ska/ III/ 2025, Tanggal 8 April 2025, Perihal Permohonan Ijin Pengambilan Data Penelitian Skripsi / Tugas Akhir;
- II. Yang bertandatangan di bawah ini Kepala Badan Kesatuan Bangsa dan Politik Kota Salatiga, menyatakan **Tidak Keberatan** atas pelaksanaan Penelitian dalam wilayah Kota Salatiga dengan analisa "Kegiatan ini tidak memiliki potensi ATHG terhadap masyarakat maupun Pemerintah Kota Salatiga, maka kegiatan ini dapat direkomendasikan untuk pembuatan surat keterangan penelitian" yang dilaksanakan oleh :
- a. Nama : Febry Ahmad Kurniawan
 - b. NIM/ NIP /NIK : 2021011019
 - c. Pekerjaan : Mahasiswa
 - d. Program Studi : S1 - Desain Interior
 - e. Alamat : Wirodudan, RT.002/ RW.006, Kel. Tingkir Tengah, Kec. Tingkir, Kota Salatiga, Prov. Jawa Tengah
 - f. Penanggungjawab : Dina Kristiana Seftianingsih, M.Sn.
 - g. Maksud dan Tujuan : Melaksanakan penelitian dalam rangka penyusunan skripsi dengan judul "Penerapan Konsep Green Design Pada Perancangan Interior Pasar Raya II Salatiga Untuk Mewujudkan Ruang Yang Sehat dan Berkelanjutan"
 - h. Lokasi : Pasar Raya II Salatiga
- Dengan Ketentuan – ketentuan sebagai berikut :**
- a. Sebelum melakukan kegiatan terlebih dahulu melaporkan kepada Pejabat Setempat/ Lembaga Swasta yang akan dijadikan obyek lokasi untuk mendapatkan petunjuk seperlunya dengan menunjukkan Surat Rekomendasi ini.
 - b. Pelaksanaan Penelitian tidak disalahgunakan untuk tujuan tertentu yang dapat mengganggu kestabilan pemerintahan dan tidak membahas masalah politik dan/ atau agama yang dapat menimbulkan terganggunya stabilitas keamanan dan ketertiban.
 - c. Untuk penelitian yang mendapat dukungan dana dari sponsor baik dari dalam negeri maupun luar negeri, agar dijelaskan pada saat mengajukan perijinan.
 - d. Surat Rekomendasi dapat dicabut dan dinyatakan tidak berlaku apabila pemegang Surat Rekomendasi ini tidak mentaati/ mengindahkan peraturan dan atau melanggar hukum yang berlaku atau obyek penelitian menolak untuk menerima Peneliti.
 - e. Setelah selesai supaya menyerahkan hasilnya kepada Badan Kesbang Pol Kota Salatiga.
- III. Surat Rekomendasi ini berlaku dari tanggal 10 April 2025 s.d 30 Juli 2025
Dikeluarkan di Salatiga
pada tanggal : 11 April 2025

KEPALA BADAN KESATUAN BANGSA DAN POLITIK
KOTA SALATIGA



- Tembusan:
1. Walikota Salatiga (Sebagai laporan);
 2. Kepala BAPPEDA Kota Salatiga;
 3. Kepala Dinas Perdagangan Kota Salatiga;
 4. Ka. UPT Pasar Raya II Salatiga.

Drs. V.T. HARIBOWO, M.M.
Pembina Utama Muda
NIP. 19650410 198702 1 003
***Penerbitan surat Keterangan Penelitian ini tidak dipungut biaya

Dokumen ini telah ditandatangani secara elektronik menggunakan sertifikat elektronik yang diterbitkan oleh Balai Besar Sertifikasi Elektronik (BSrE), Badan Siber dan Sandi Negara

LAMPIRAN 3 : Foto Dokumentasi



Foto Dokumentasi Bangunan Lantai 2
(Sumber : Dokumen Pribadi, 2025)



Foto Dokumentasi Bangunan Lantai 2
(Sumber : Dokumen Pribadi, 2025)



Foto Dokumentasi Bangunan Lantai 2
(Sumber : Dokumen Pribadi, 2025)



Foto Dokumentasi Bangunan Lantai 3
(Sumber : Dokumen Pribadi, 2025)



Foto Dokumentasi Bangunan Lantai 3
(Sumber : Dokumen Pribadi, 2025)













Foto Dokumentasi Bangunan Lantai 3
(Sumber : Dokumen Pribadi, 2025)

LAMPIRAN 4 : Buku Konsultasi



BUKU KONSULTASI SKRIPSI / TA


UNIVERSITAS SAHID SURAKARTA
Jl. Adi Sucipto 154, Solo 57144, Indonesia
Telp. +62 - (0)271-743493, 743494, Fax. +62 - (0)271-742047

NAMA : FEBRY AHMAD KALINAMAN
NIM : 2021011019
PROGRAM STUDI : DESAIN INTERIOR
JUDUL SKRIPSI / TA : PENERAPAN KONSEP GREEN DESAIN PADA PERANCANGAN INTERIOR ALIATUNGGI RUMAH PASAR RAYA II SALATIGA SEBAGAI FOODCOURT DAN KAYODE

| No | Hari, Tanggal Konsultasi | Uraian | Nama Dosen | Tanda Tangan Dosen |
|----|--------------------------|---------------------|------------------|---|
| | Selasa, 11 Maret 2025 | PENENTUAN OBYEK TA | Dina Kristiana S |  |
| | Selasa, 18 Maret 2025 | PENENTUAN JUDUL | Dina Kristiana S |  |
| | Kamis, 27 Maret 2025 | BAB I | Dina Kristiana S |  |
| | Kamis, 10 April 2025 | REVISI BAB I | Dina Kristiana S |  |
| | Kamis, 24 April 2025 | BAB II | Dina Kristiana S |  |
| | Rabu, 7 Mei 2025 | REVISI BAB II | Dina Kristiana S |  |
| | Rabu, 21 Mei 2025 | BAB III | Dina Kristiana S |  |
| | Rabu, 4 Juni 2025 | REVISI BAB III | Dina Kristiana S |  |
| | Kamis, 12 Juni 2025 | BAB IV KONSEP DASAR | Dina Kristiana S |  |
| | Kamis, 12 Juni 2025 | BAB I, II, III | Dea Syahmas |  |
| | | | | |
| | | | | |



LAMPIRAN 5 : Layout Potongan Denah Perubahan

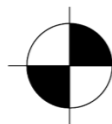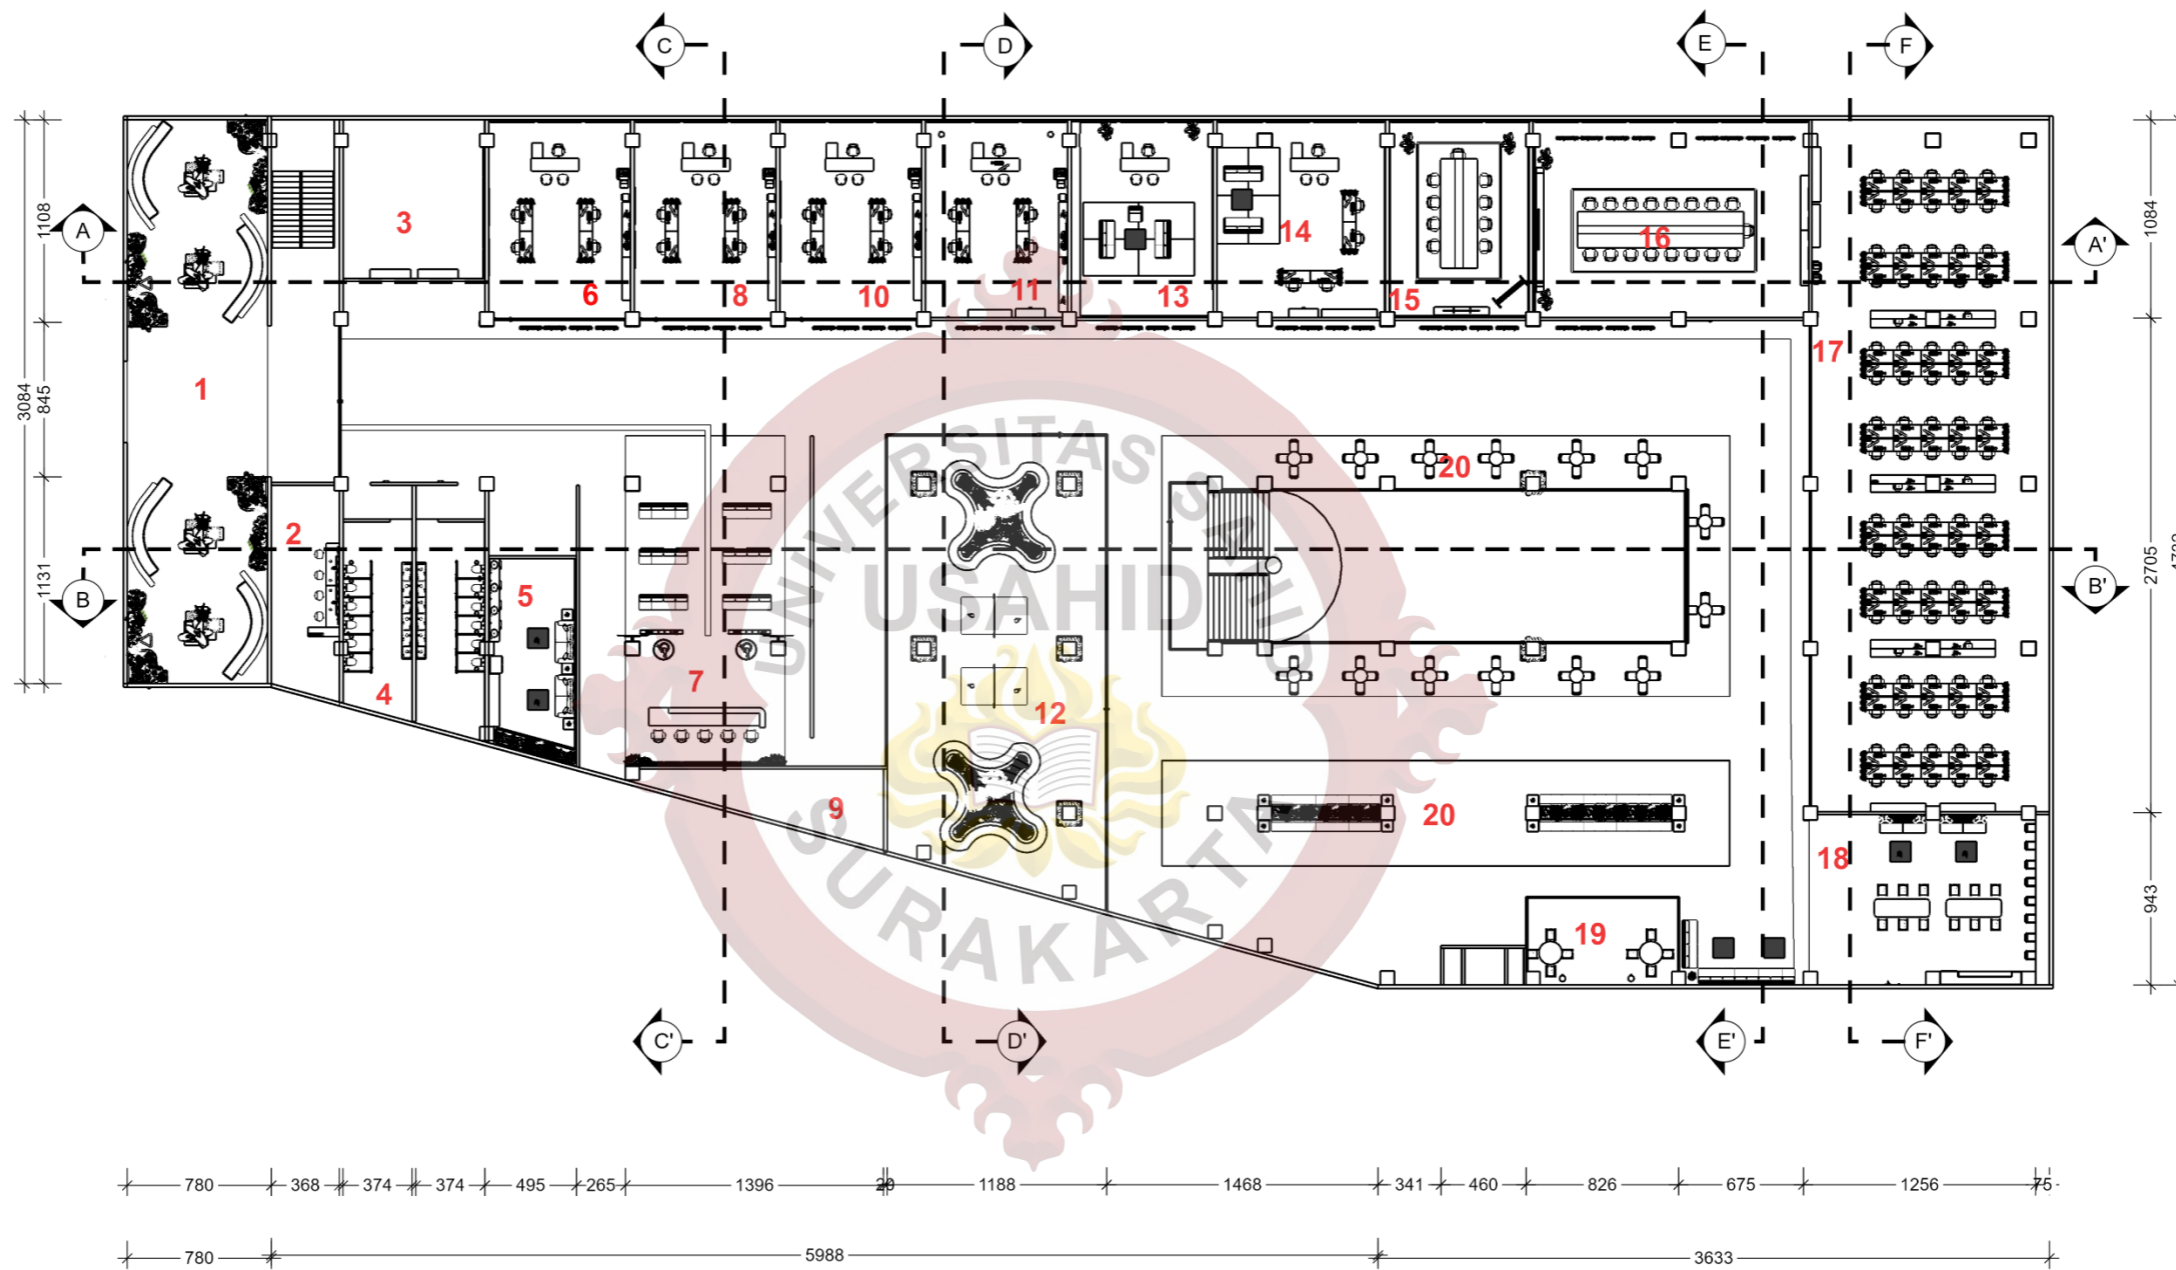

LAYOUT POTONGAN LANTAI 2


SKALA 1:300

| KETERANGAN | | KETERANGAN | | KETERANGAN | | KETERANGAN | |
|------------|---------------|------------|------------------|------------|-----------------|------------|---------------|
| NO | RUANG | NO | RUANG | NO | RUANG | NO | RUANG |
| 1 | AREA DEPAN | 6 | B. PERDAGANGAN | 11 | BENDAHARA | 16 | RAPAT 2 |
| 2 | RUANG SATPAM | 7 | AREA PELAYANAN | 12 | SANTAI TERTUTUP | 17 | KARYAWAN |
| 3 | MUSHOLA | 8 | B. PASAR | 13 | KEPALA DISDAG | 18 | PANTRY |
| 4 | TOILET | 9 | CLEANING SERVICE | 14 | SEKRETARIS | 19 | SMOOKING ROOM |
| 5 | RUANG LAKTASI | 10 | B. PKL | 15 | RAPAT 1 | 20 | SANTAI |

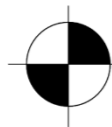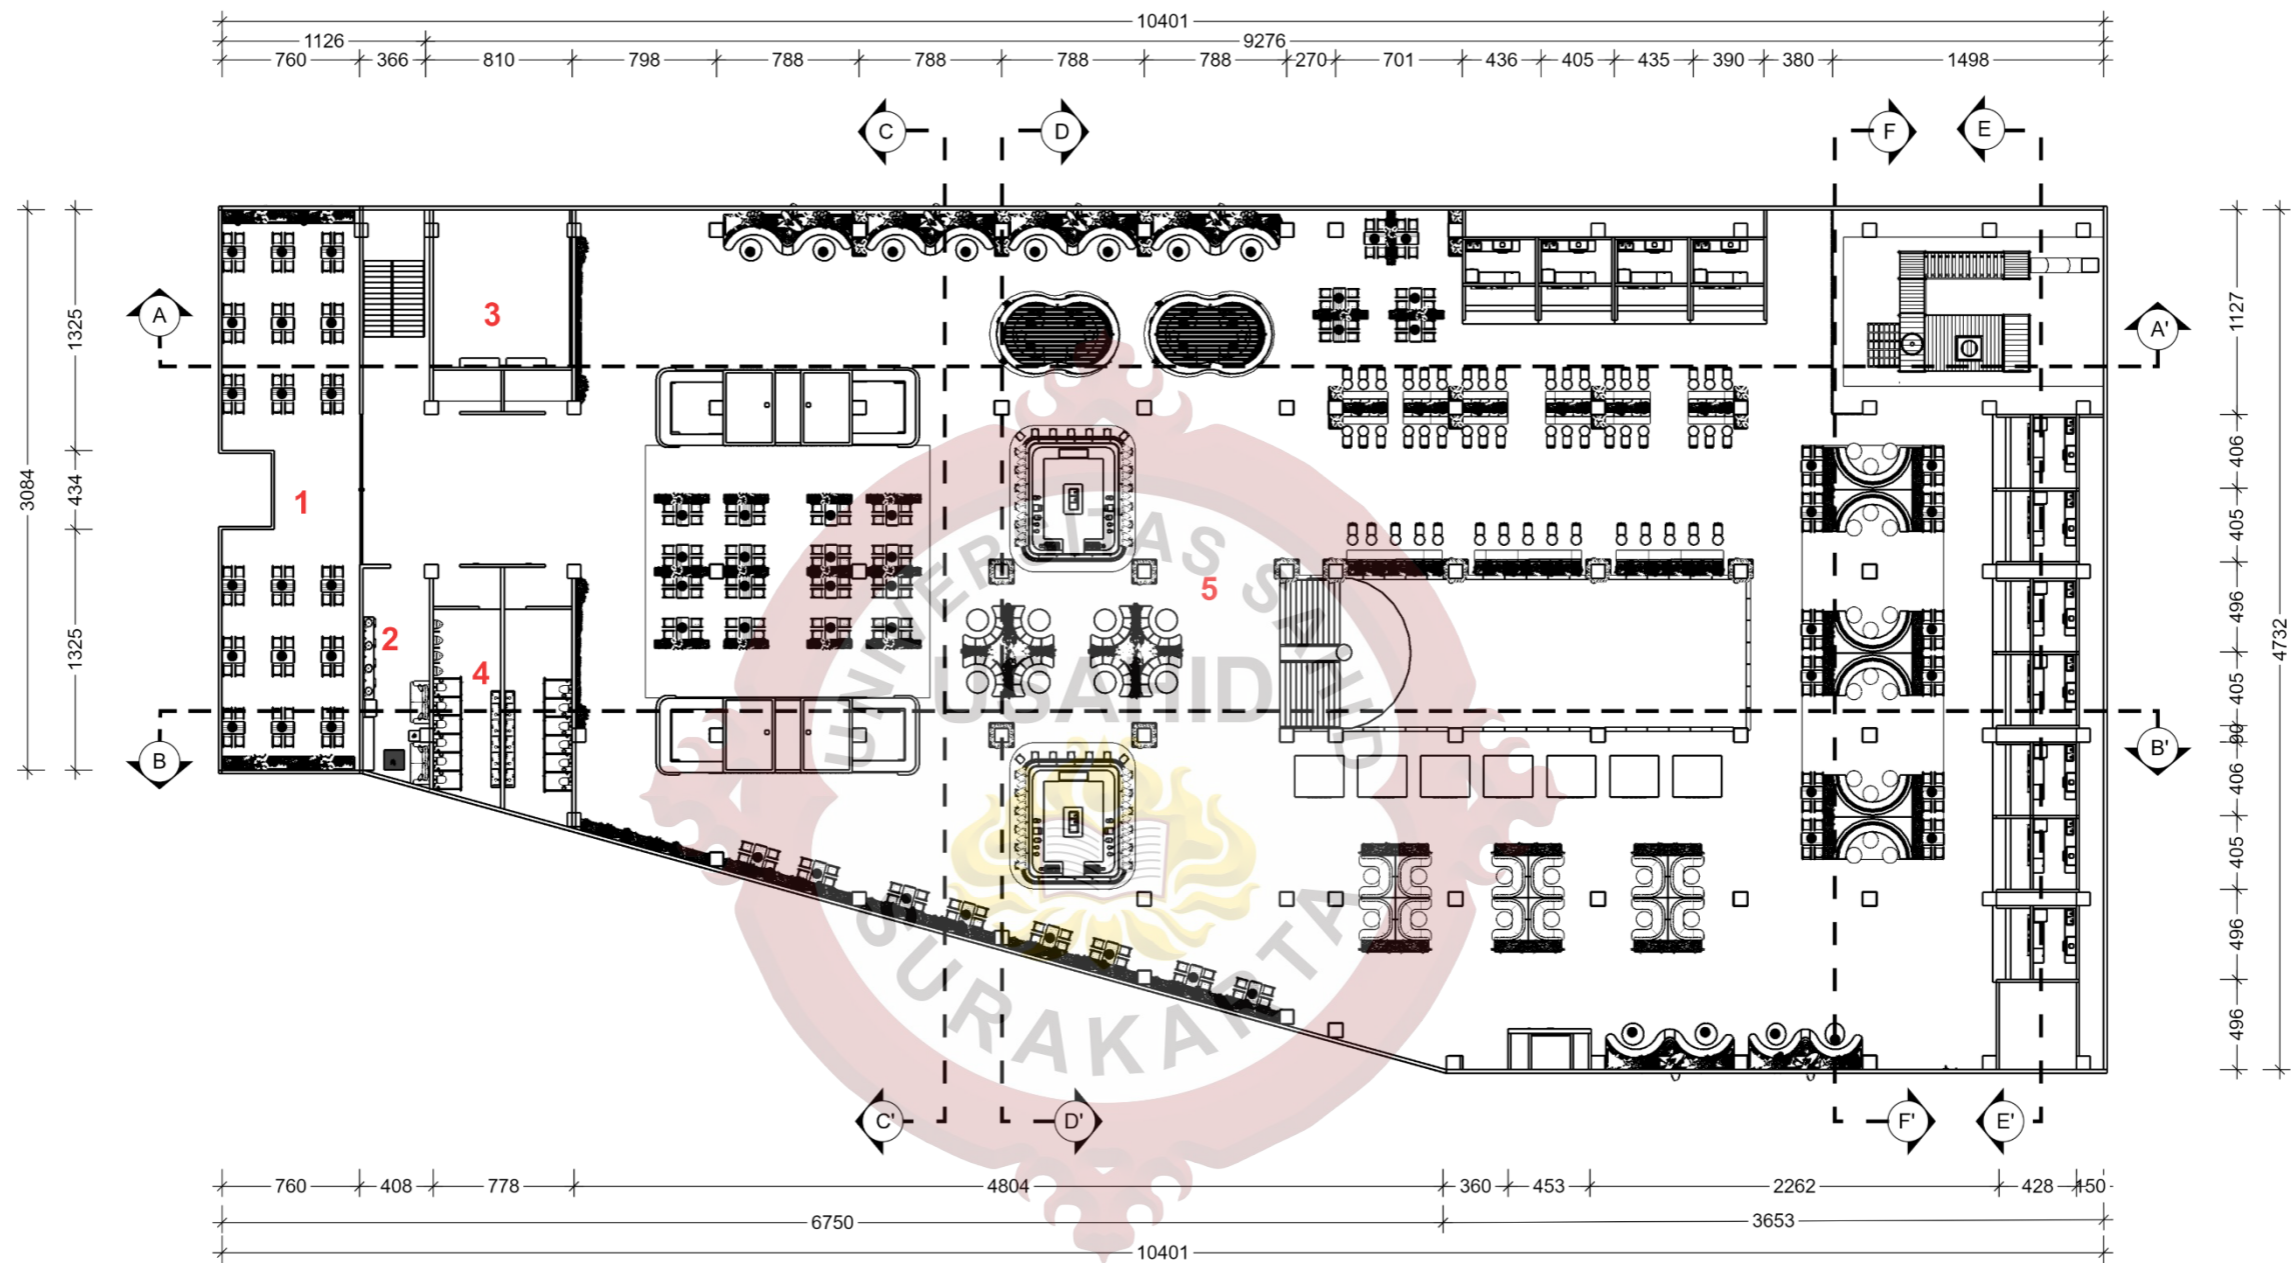


LAYOUT POTONGAN LANTAI 3
SKALA 1:300


| KETERANGAN | |
|------------|--------------|
| NO | RUANG |
| 1 | AREA OUTDOOR |
| 2 | LAKTASI |
| 3 | MUSHOLA |
| 4 | TOILET |
| 5 | AREA INDOOR |

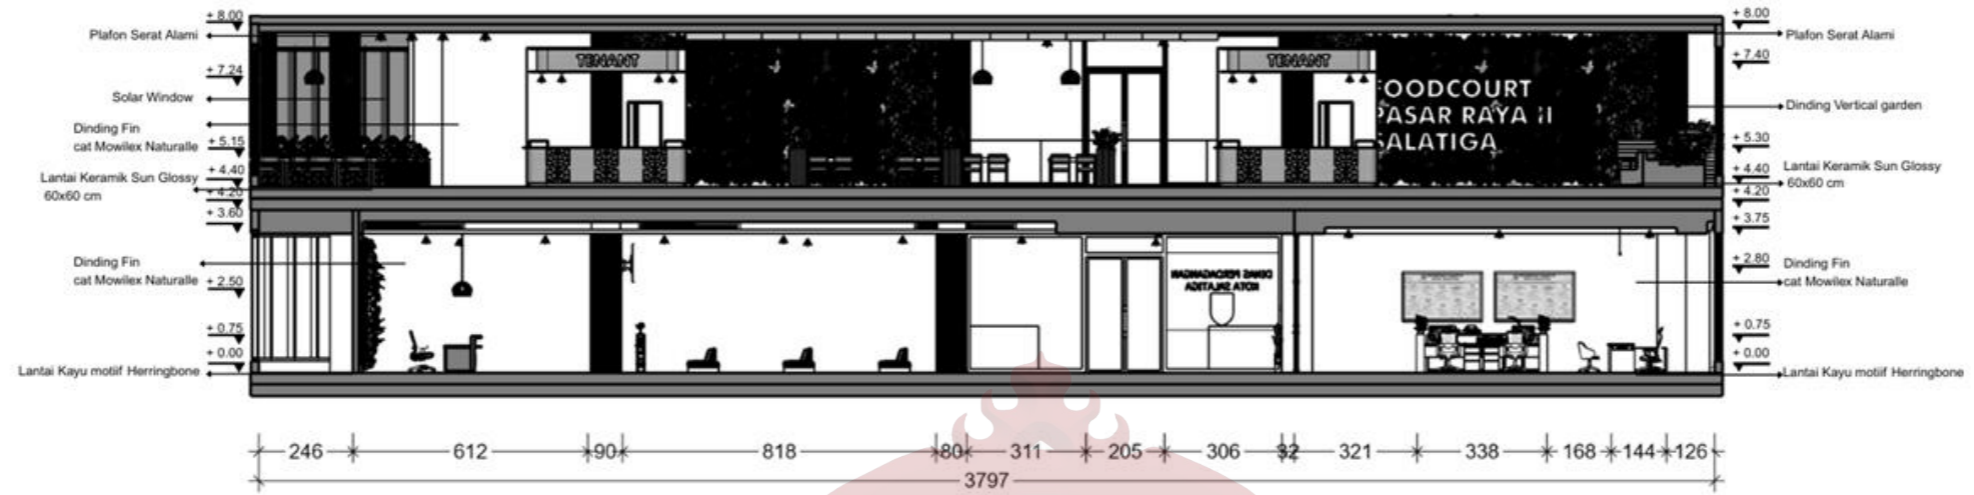

POTONGAN C-C'
SKALA 1:150

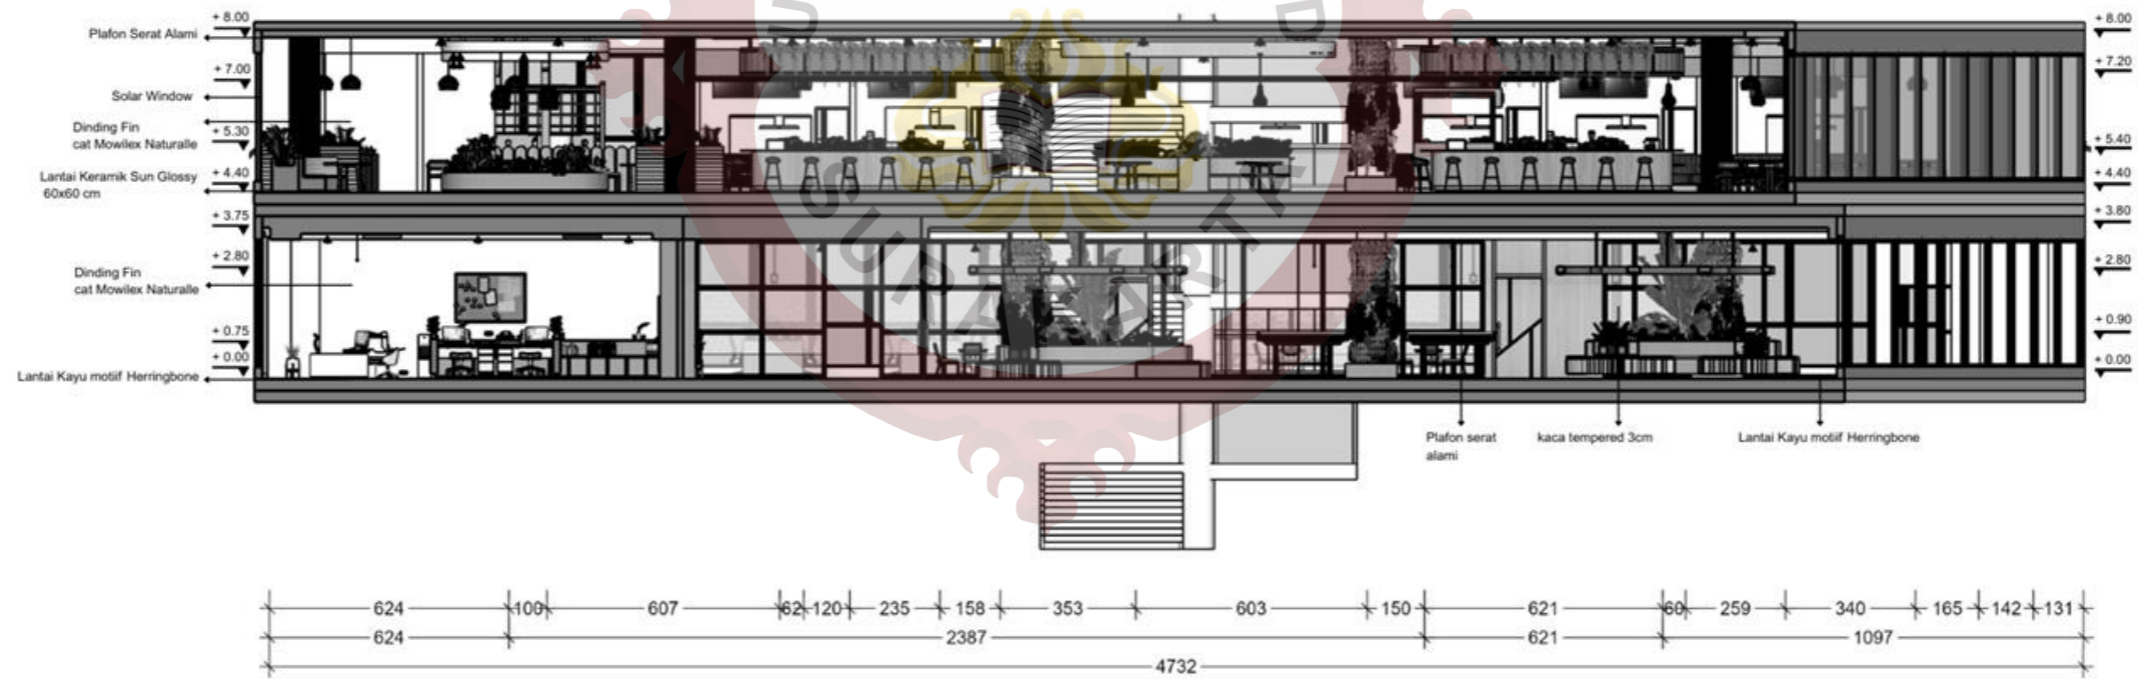

POTONGAN D-D'
SKALA 1:150

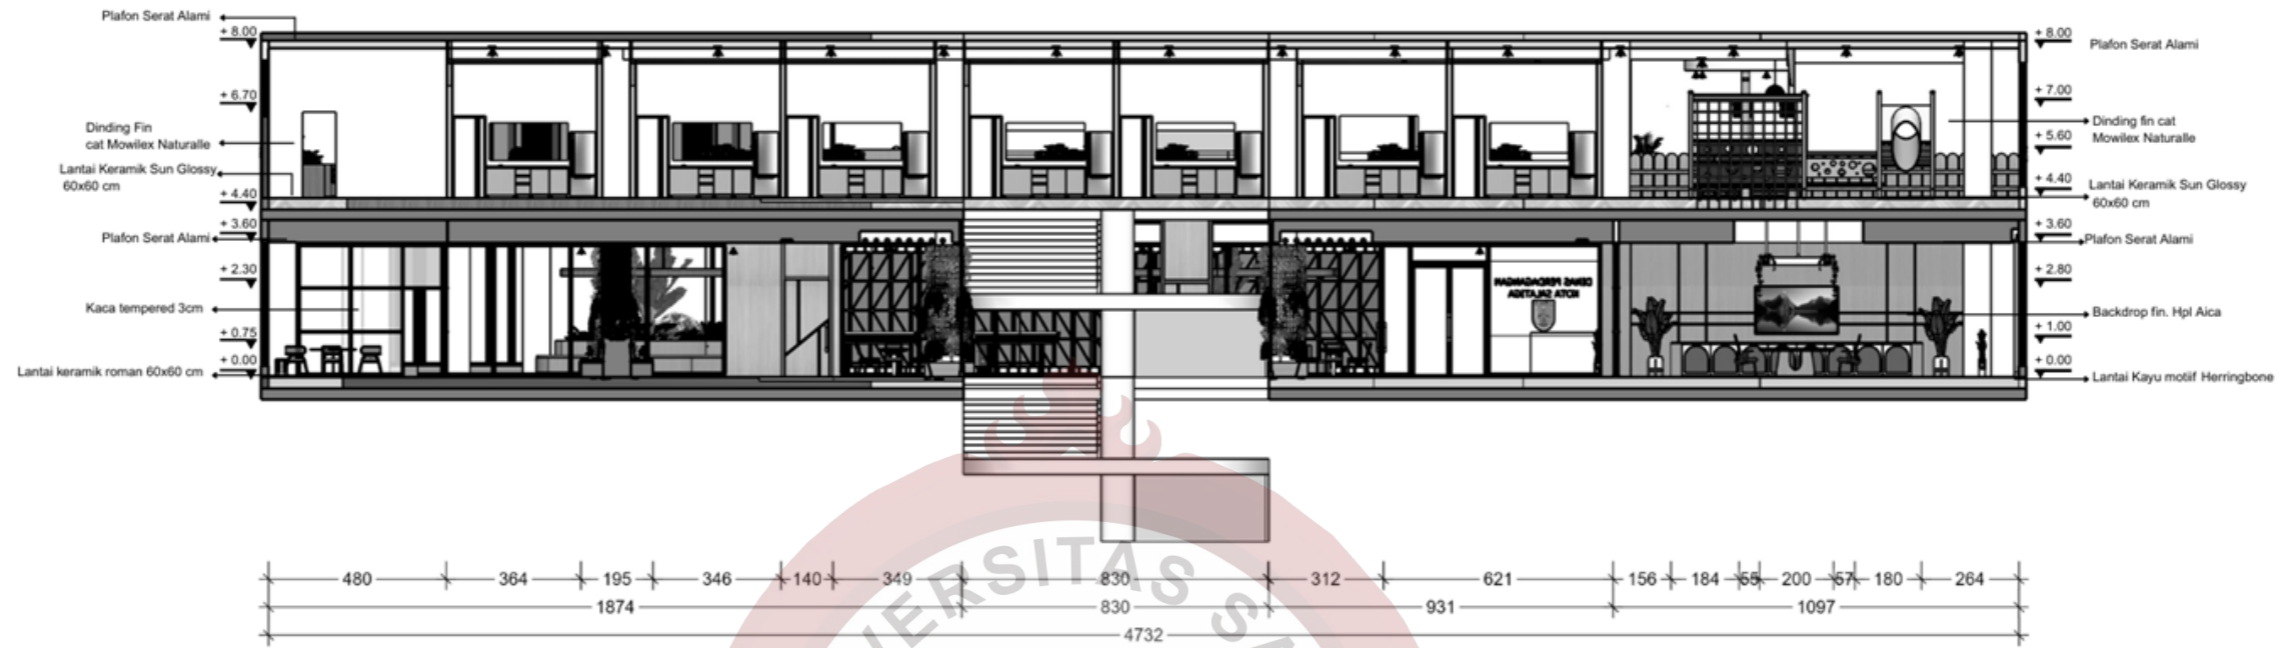

POTONGAN E-E'
SKALA 1:150



POTONGAN F-F'
SKALA 1:150

SURAT PENCATATAN CIPTAAN

Dalam rangka perlindungan ciptaan di bidang ilmu pengetahuan, seni dan sastra berdasarkan Undang-Undang Nomor 28 Tahun 2014 tentang Hak Cipta, dengan ini menerangkan:

Nomor dan tanggal permohonan : EC002025121167, 29 Agustus 2025

Pencipta

Nama : **Febry Ahmad Kurniawan, Dina Kristiana Seftianingsih, S.Sn.,
M.Sn dkk**

Alamat : **Jl. Wiroyudan RT 002/RW 006, Tingkir Tengah, Tingkir, Kota Salatiga,
Tingkir, Kota Salatiga, Jawa Tengah, 50745**

Kewarganegaraan : **Indonesia**

Pemegang Hak Cipta

Nama : **Lembaga Penelitian dan Pengabdian Masyarakat Universitas Sahid
Surakarta**

Alamat : **Kampus Terpadu Lantai 3 Kantor LPPM, Universitas Sahid Surakarta,
Jalan Adi Sucipto 154 Jajar, Laweyan, Surakarta, Laweyan, Kota
Surakarta, Jawa Tengah, 57142**

Kewarganegaraan : **Indonesia**

Jenis Ciptaan : **Seni Rupa**

Judul Ciptaan : **PERANCANGAN KURSI “LENKA RATTANA” DI KANTOR
PERDAGANGAN KOTA SALATIGA**

Tanggal dan tempat diumumkan untuk pertama kali di wilayah Indonesia atau di luar wilayah Indonesia : **29 Agustus 2025, di Kota Surakarta**

Jangka waktu perlindungan : **Berlaku selama 50 (lima puluh) tahun sejak Ciptaan tersebut pertama kali dilakukan Pengumuman.**

Nomor Pencatatan : **000961428**

adalah benar berdasarkan keterangan yang diberikan oleh Pemohon.

Surat Pencatatan Hak Cipta atau produk Hak terkait ini sesuai dengan Pasal 72 Undang-Undang Nomor 28 Tahun 2014 tentang Hak Cipta.



a.n. MENTERI HUKUM
DIREKTUR JENDERAL KEKAYAAN INTELEKTUAL
u.b
Direktur Hak Cipta dan Desain Industri

Agung Damarsasongko,SH.,MH.
NIP. 196912261994031001

LAMPIRAN PENCIPTA

| No | Nama | Alamat |
|----|--|---|
| 1 | Febry Ahmad Kurniawan | Jl. Wiroyudan RT 002/RW 006, Tingkir Tengah, Tingkir, Kota Salatiga Tingkir, Kota Salatiga |
| 2 | Dina Kristiana Seftianingsih, S.Sn., M.Sn | Jl. Gambiran 03, RT. 003 RW. 006, Sidomoyo, Godean Yogyakarta Godean, Kab. Sleman |
| 3 | Dea Syahnas Paradita | Jl. Ngadisuryan KT 1/132, RT. 010/ RW. 002, Patehan, Kraton Yogyakarta Kraton, Kota Yogyakarta |

